

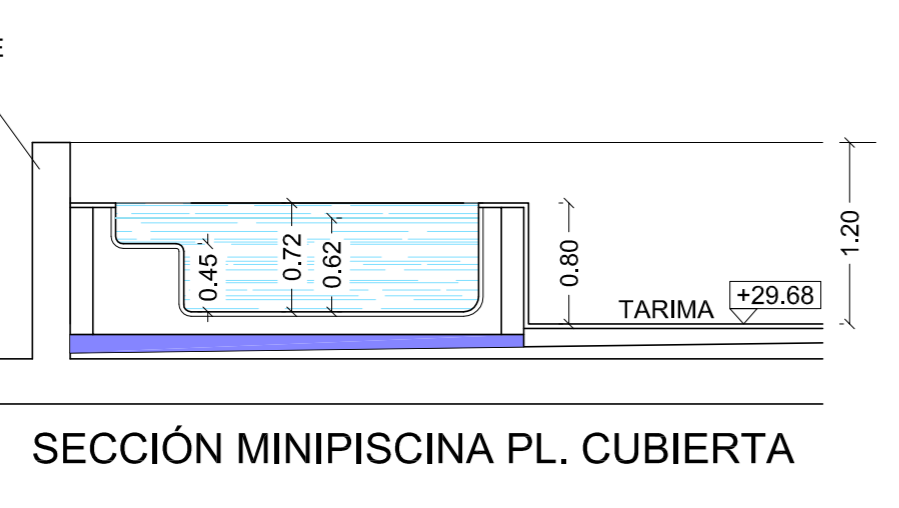


SECCION ESCALERA A


SECCION ESCALERA D

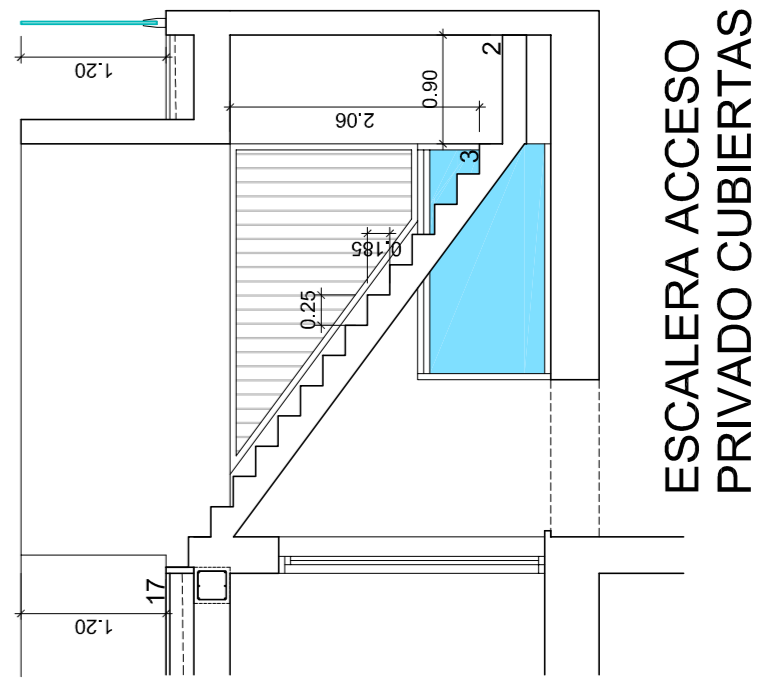

SECCION MINIPISCINA PL. CUBIERTA

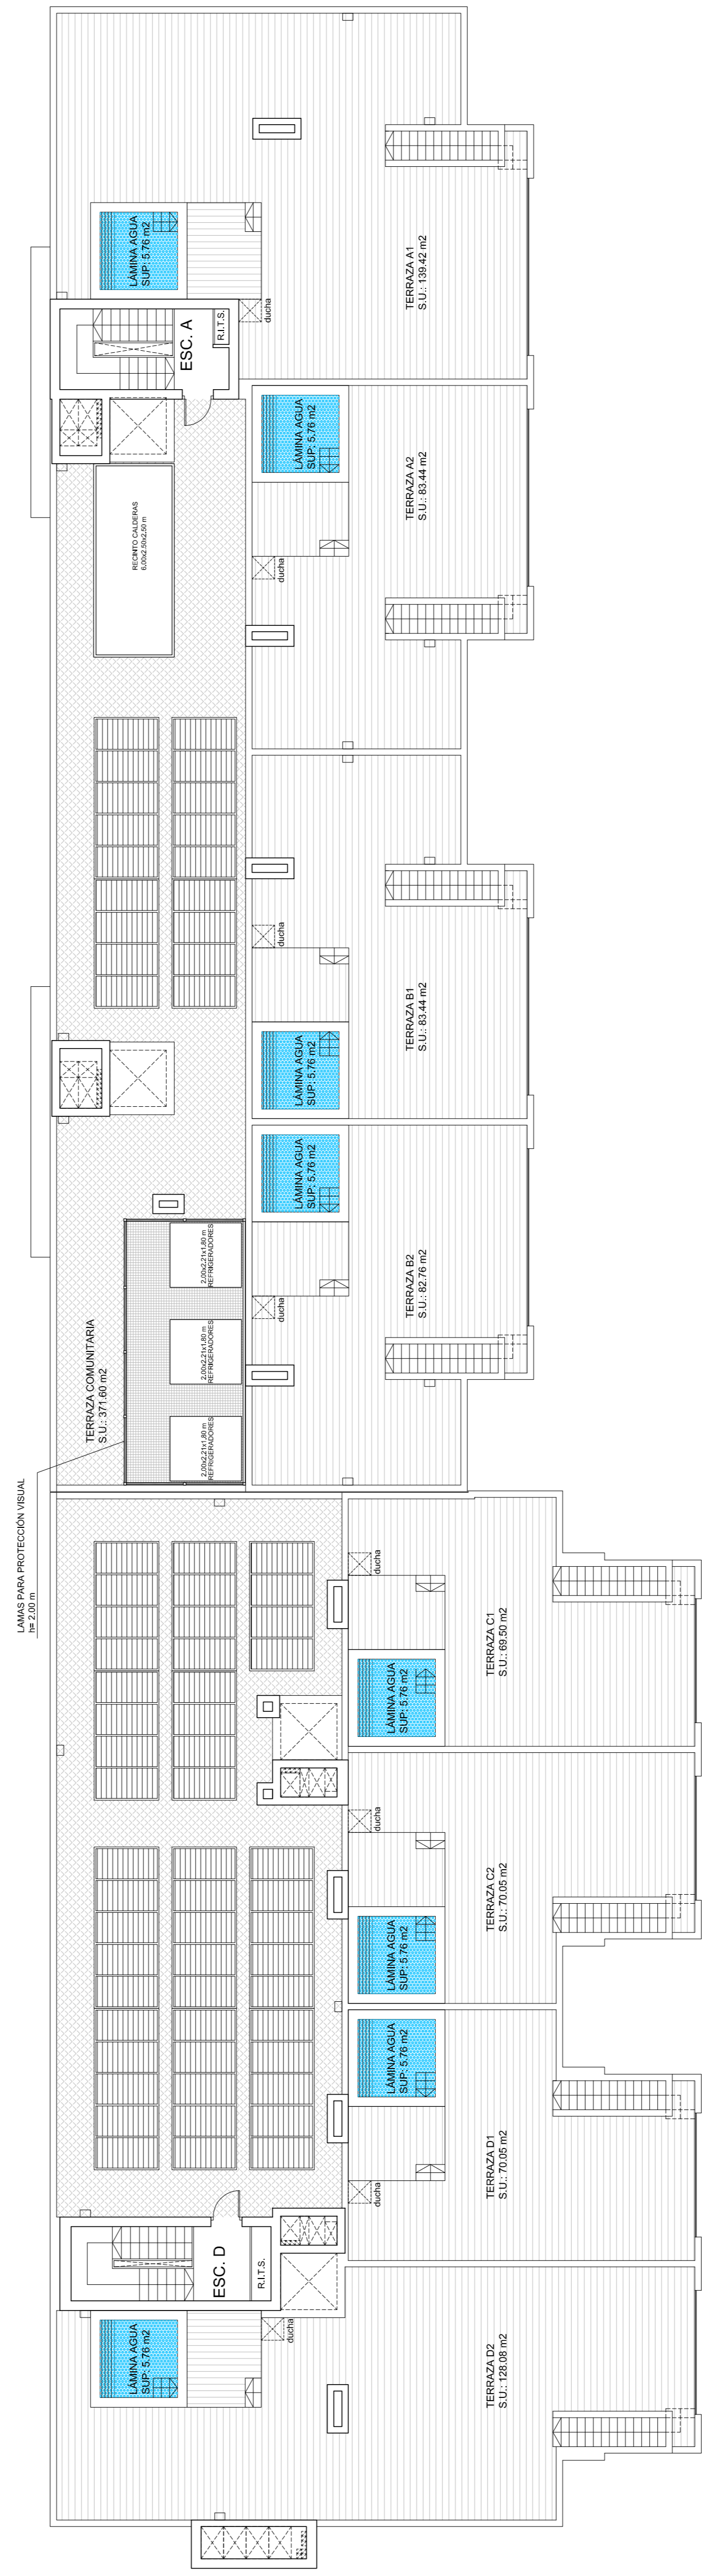

ESCALERA ACCESO PRIVADO CUBIERTAS

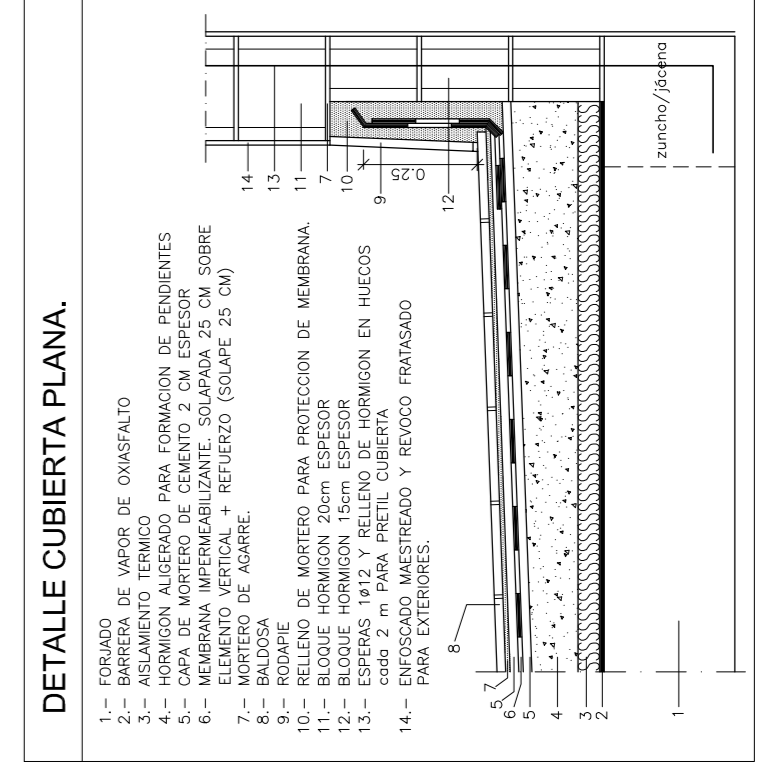

DETALLE CUBIERTA PLANA.

PLANTA CUBIERTA  
SUP. CONSTRUIDA PLANTA: 39.86 m2

OBRA: 17-02-2017

**B-03-04a** PROYECTO BÁSICO DE BLOQUE DE VIVIENDAS ASUADO Y PISCINAS

**BLOQUE III. PANTA CUBIERTA DISTRIBUCIÓN Y SUPERFICIES SECCIONES**

fecha: FEBRERO 2017  
escala: A3: 1/200  
situation: C/ URDUGAI S/N (UE/46-01) T.M. PALMA DE MALORCA

expediente nº: 3019-III

ARQUITECTURA PUNTA 2 SIP

LA PROPIEDAD: CAN DOMENGE 2013, S.L.  
Colaboración y dirección: U.F. - RAGSU

MIQUEL REINES PUJADAS  
EL ARQUITECTO EN REPRESENTACIÓN DE LA SOCIEDAD

www.puntatwo.com